


Выписка из Единого государственного реестра недвижимости об основных характеристиках и зарегистрированных правах на объект недвижимости

Описание местоположения земельного участка

Земельный участок			
вид объекта недвижимости			
Лист №1 Раздел 3	Всего листов раздела 3: 1	Всего разделов: 3	Всего листов выписки: 3
29 сентября 2018г. № КУВИ-001/2018-9425649			
Кадастровый номер:		59:01:4416078:247	

План (чертеж, схема) земельного участка

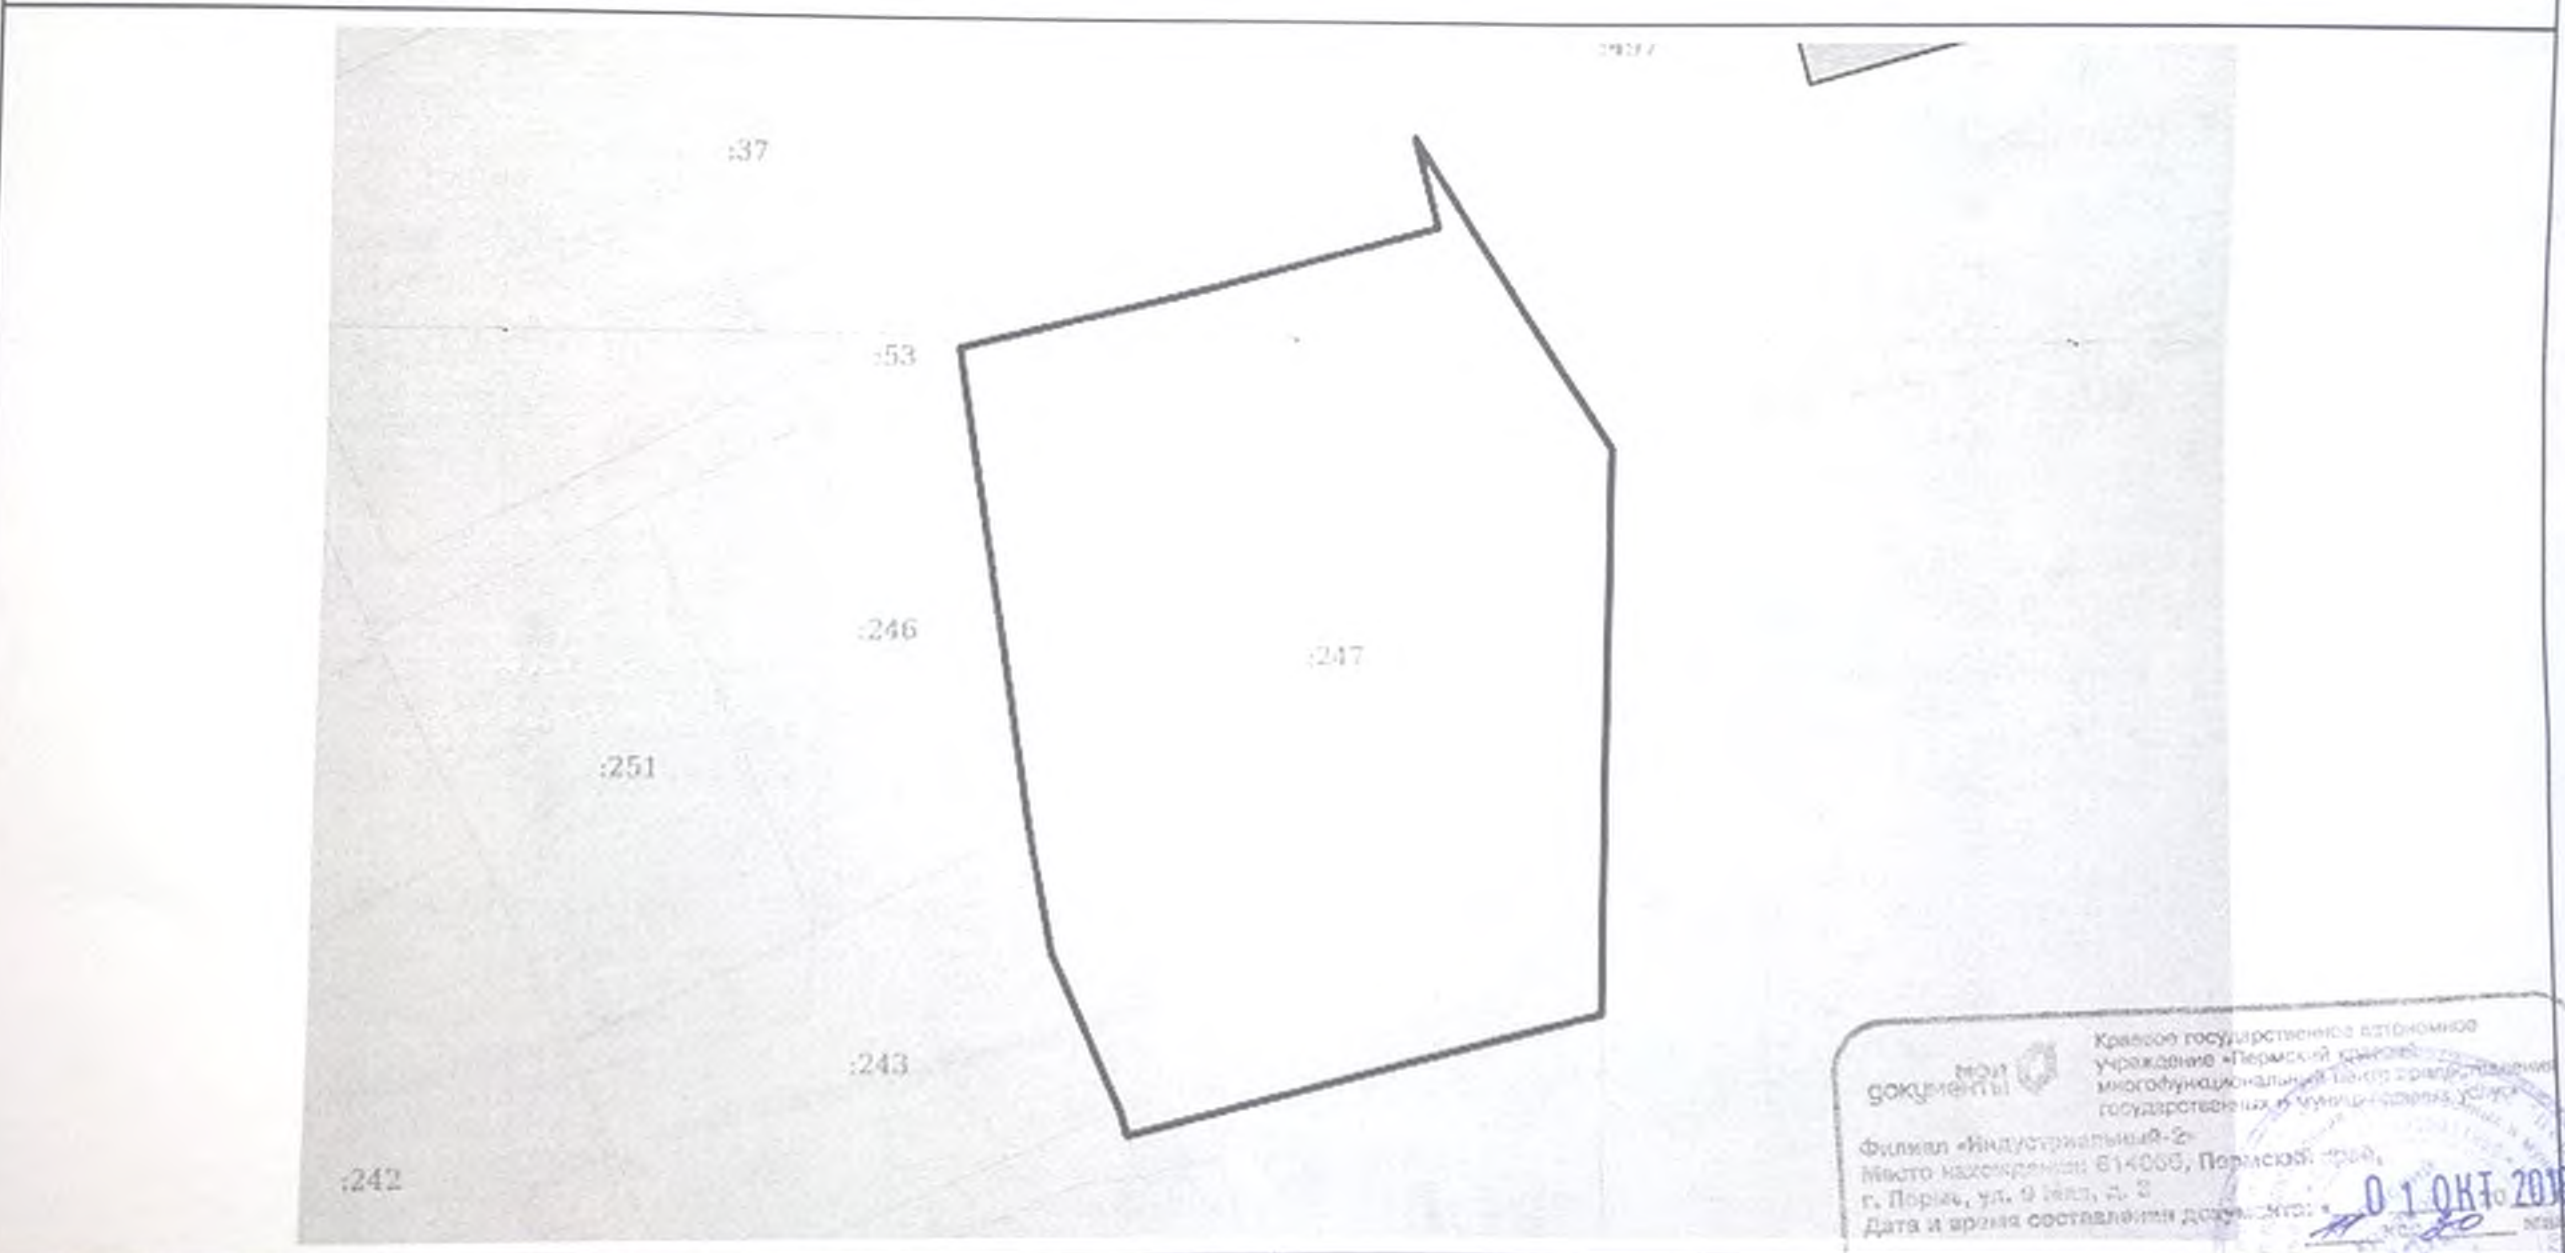


 Краевое государственное автономное учреждение «Пермский центр многофункционального центра предоставления государственных и муниципальных услуг»  
 Филиал «Индустриальный-2»  
 Место нахождения: 614008, Пермский край, г. Пермь, ул. 9 Января, д. 3  
 Дата и время составления документа: 01.10.2018

Уполномоченный сотрудник:  
*Мамсеева Ю.А.*



Масштаб 1:1000	Условные обозначения:	
полное наименование должности	подпись	инициалы, фамилия

М.П.

# План

